



ANSICHT NORD-OST

Sämtliche Werbeanlagen sind nachrichtlich dargestellt und werden gesondert beantragt.



ANSICHT SÜD-OST

0	Plan erstellt	220517 - j
INDEX	INHALT / ÄNDERUNG	GEZ. / DATUM

BAUHERR \_\_\_\_\_ UNTERSCHRIFT BAUHERR \_\_\_\_\_


ENTWURF \_\_\_\_\_ UNTERSCHRIFT VERFASSER \_\_\_\_\_

Vorbau- und Erschließungsplan zum  
Bebauungsplan Nr. 105  
VBP "Mannheimer Straße links - L'Osteria"

PLANINHALT \_\_\_\_\_ GESCHOSS \_\_\_\_\_


Ansichten NO + SO

MASSTAB	FORMAT	INDEX
1:100	A2	0
DATEINAME		

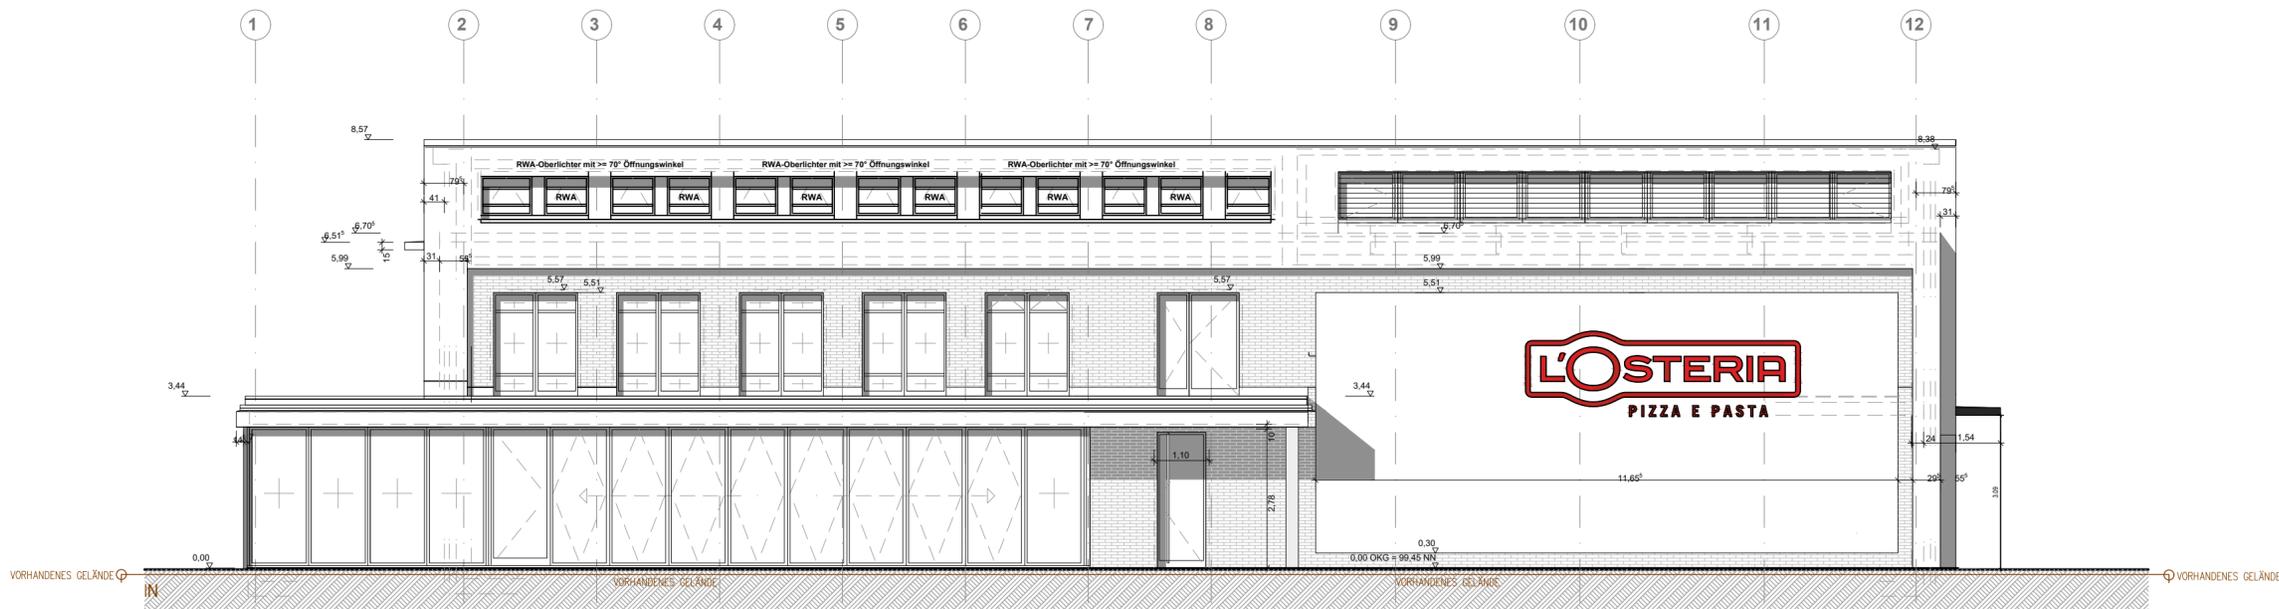

ANSICHT SÜD-WEST

Sämtliche Werbeanlagen sind nachrichtlich dargestellt und werden gesondert beantragt.

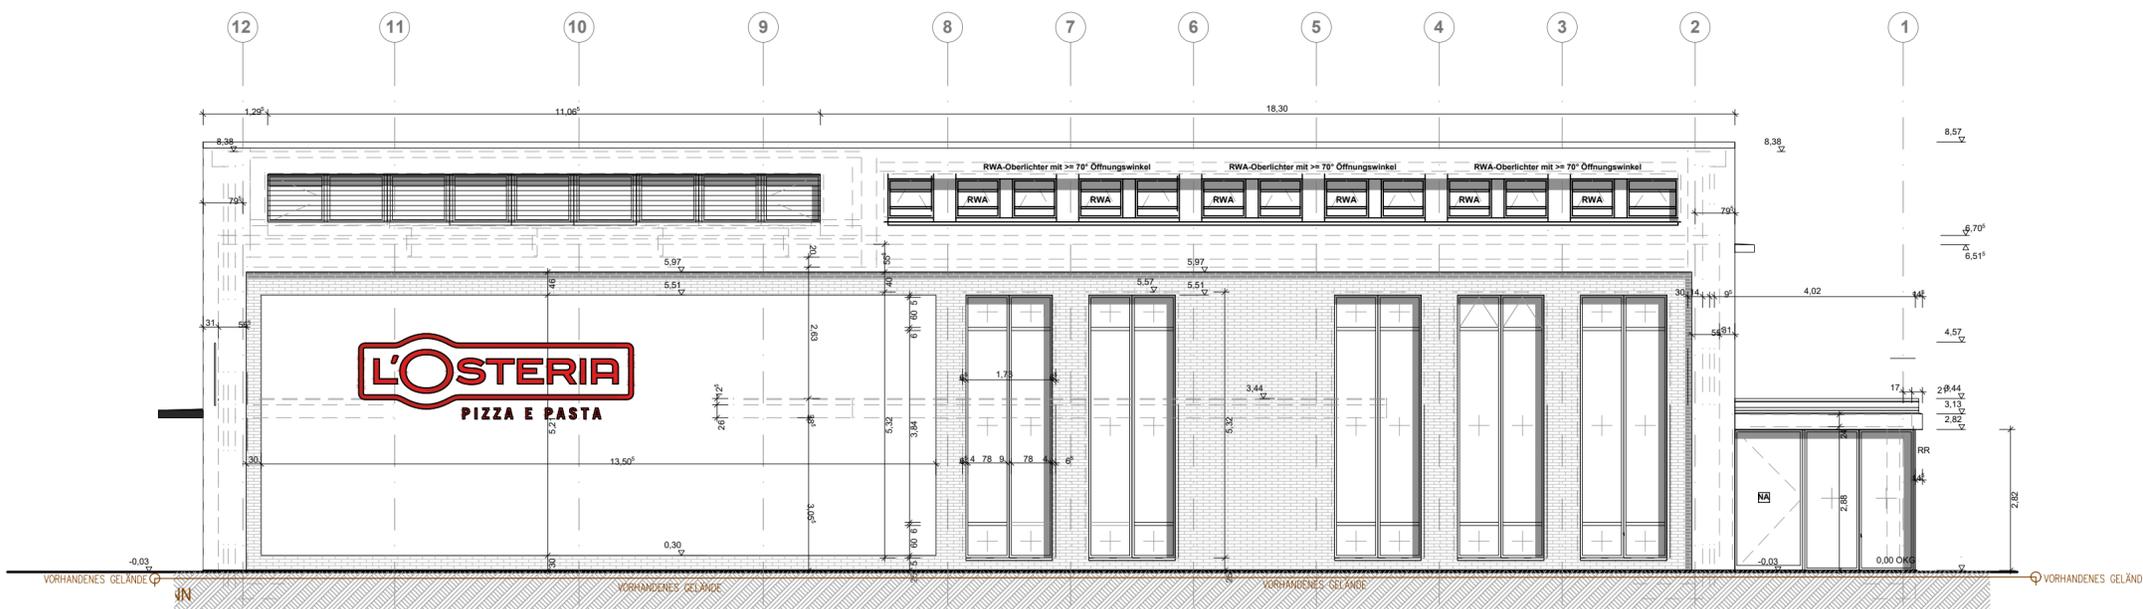

ANSICHT NORD-WEST

0 Plan erstellt  
INDEX INHALT / ÄNDERUNG GEZ. / DATUM

BAUHERR UNTERSCHRIFT BAUHERR


ENTWURF UNTERSCHRIFT VERFASSER

Vorhaben- und Erschließungsplan zum  
Bebauungsplan Nr. 105  
VBP "Mannheimer Straße links - L'Osteria"

PLANINHALT GESCHOSS

Ansichten SW + NW

MASSSTAB 1:100  
FORMAT A2  
INDEX 0

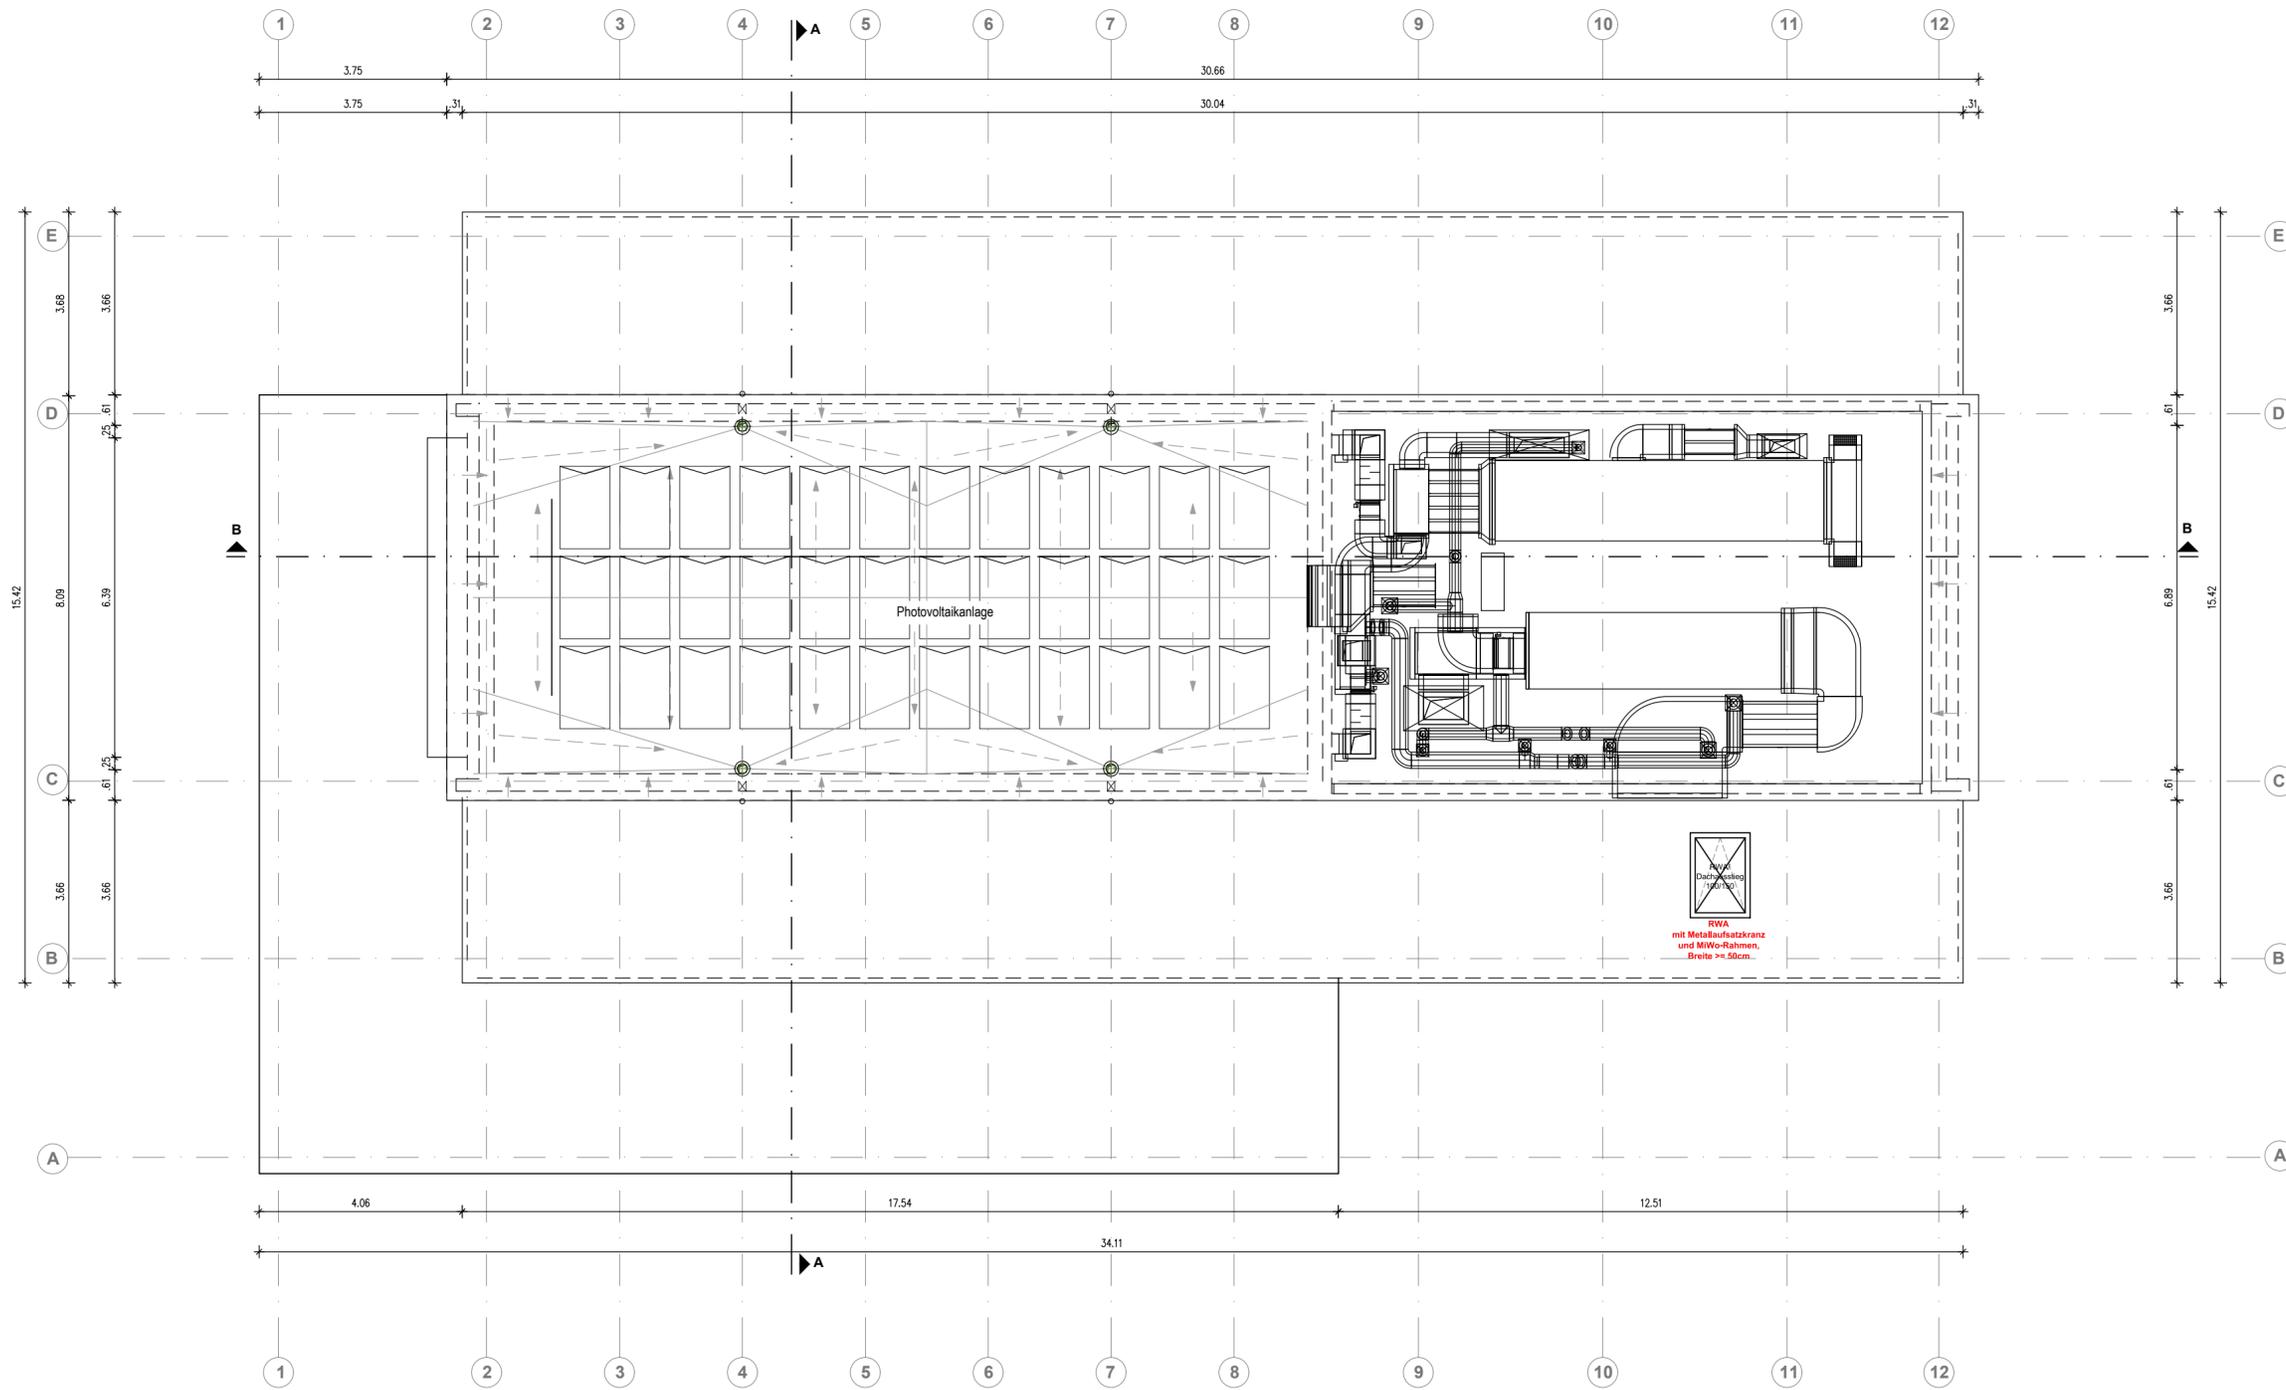

0 Plan erstellt 220517 - j  
 INDEX INHALT / ÄNDERUNG GEZ. / DATUM

BAUHERR UNTERSCHRIFT BAUHERR

ENTWURF UNTERSCHRIFT VERFASSER


Vorhaben- und Erschießungsplan zum  
 Bebauungsplan Nr. 105  
 VBP "Mannheimer Straße links - L'Osteria"

PLANINHALT	GESCHOSS
<b>Grundriss</b>	<b>DG</b>
MASSTAB 1:100	INDEX 0
FORMAT A2	DATEINAME

SITZPLÄTZE Freestander 3.0 INNEN:  
EG: 179  
OG: 54

SITZPLÄTZE EG: 179  
172 an Tischen  
7 an der Bar

Sitzplätze EG+OG innen Gesamt: 233

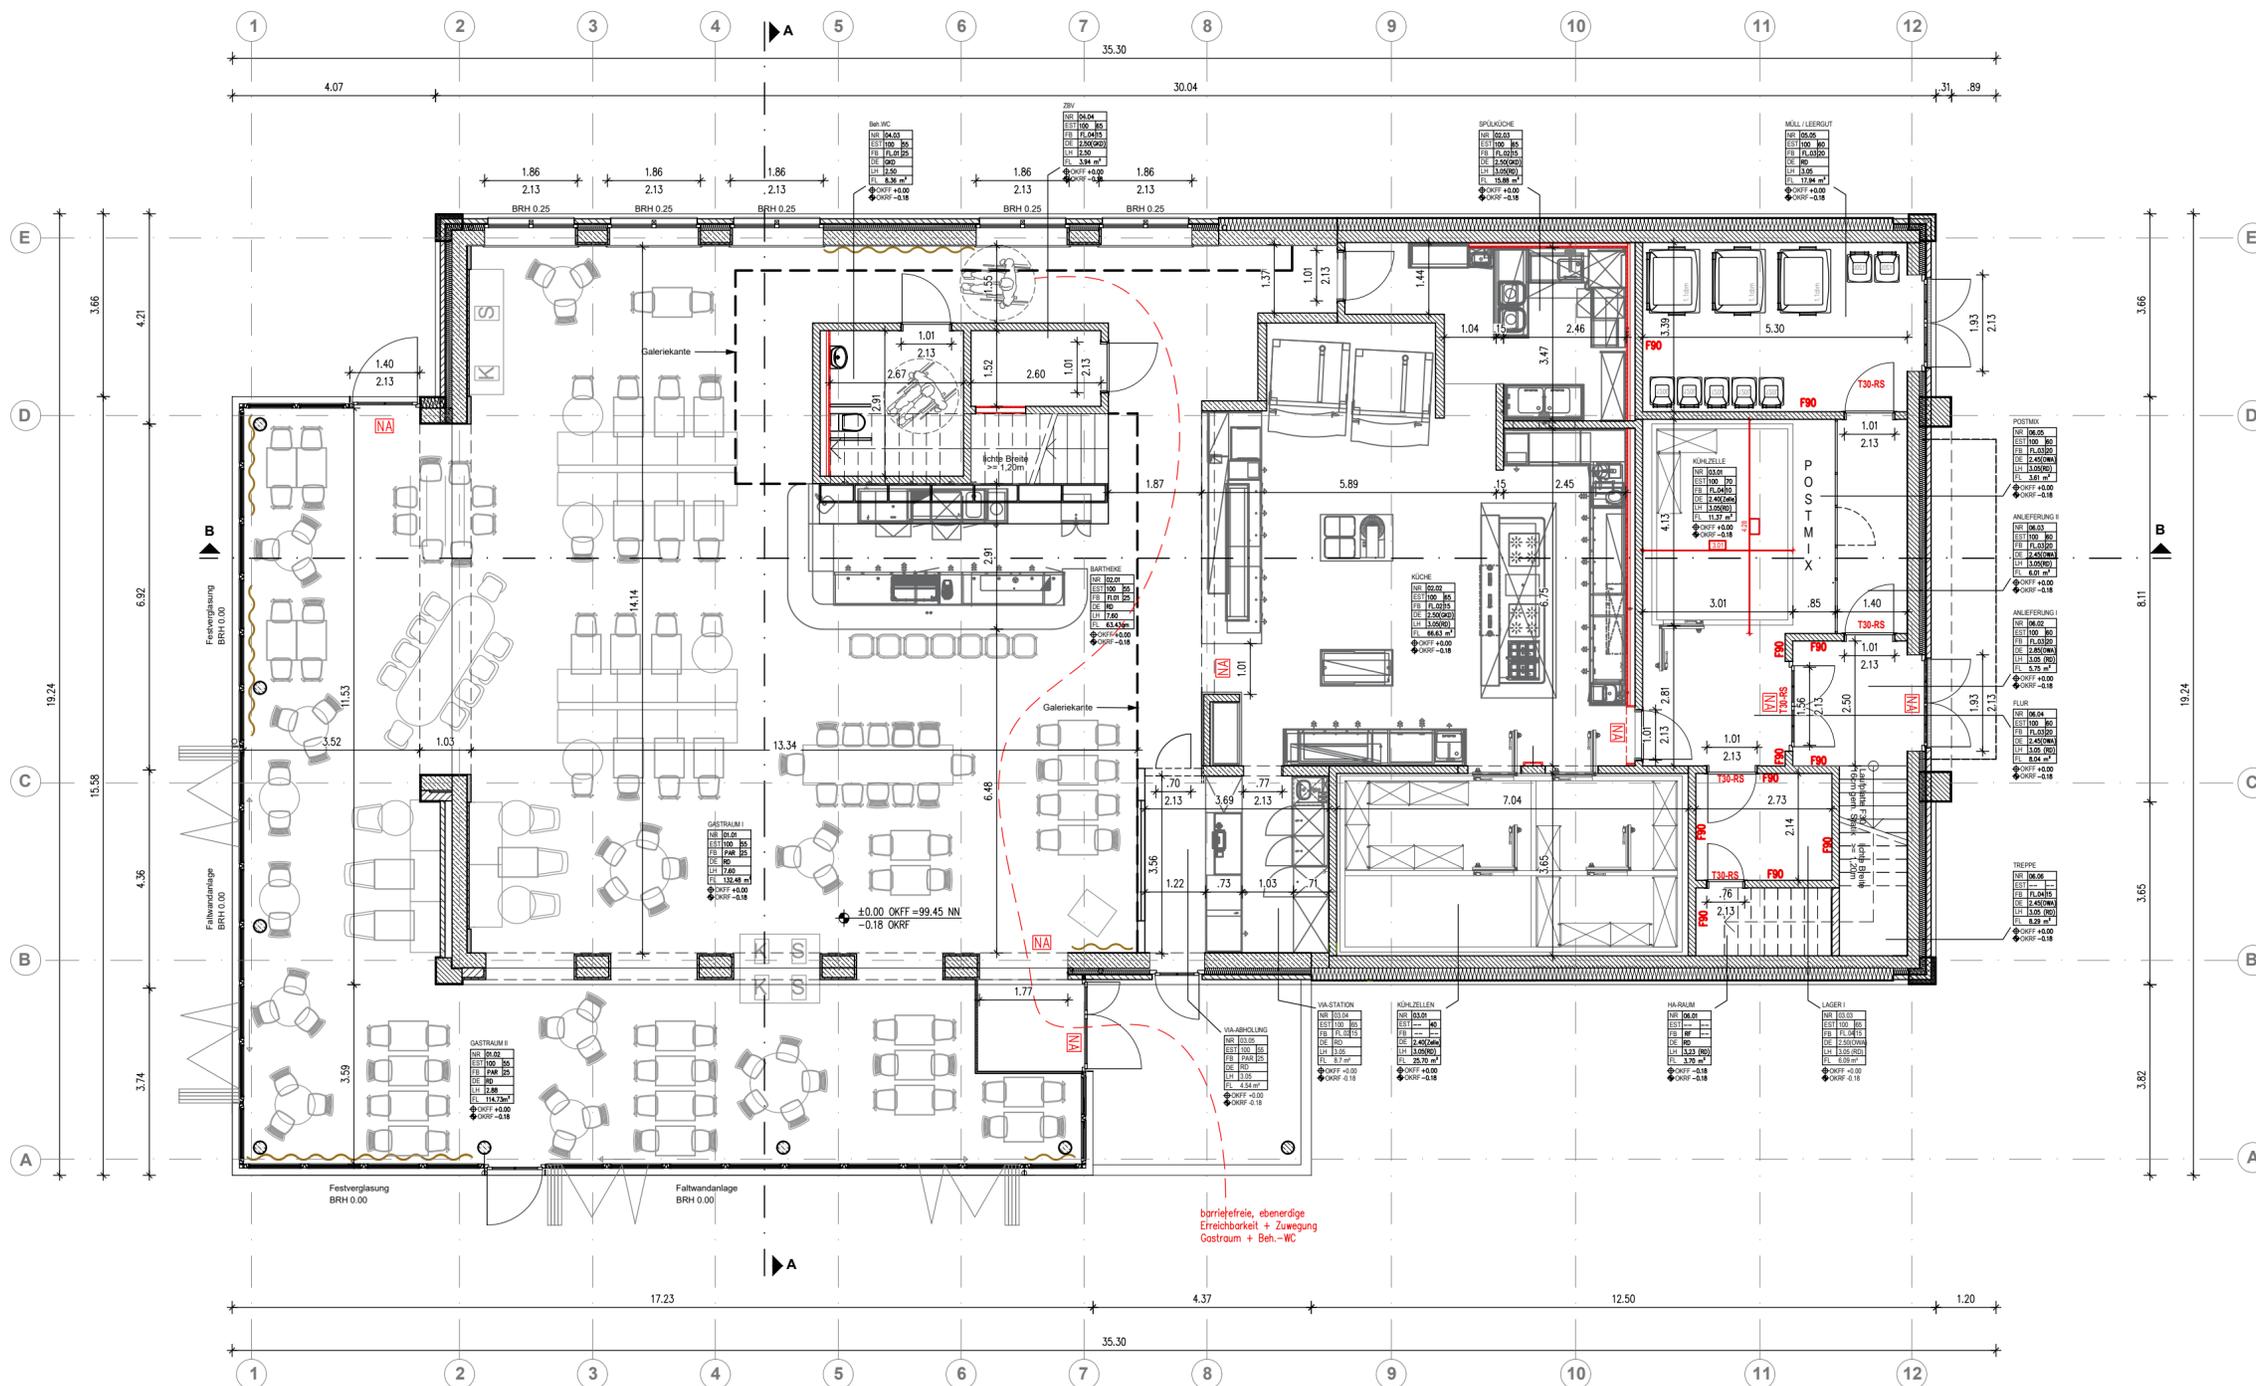

barrierefreie, ebenerdige  
Erreichbarkeit + Zuwegung  
Gastrum + Beh.-WC



0	Plan erstellt	220517 - j
INDEX	INHALT / ÄNDERUNG	GEZ. / DATUM

BAUHERR \_\_\_\_\_  
UNTERSCHRIFT BAUHERR \_\_\_\_\_


ENTWURF \_\_\_\_\_  
UNTERSCHRIFT VERFASSER \_\_\_\_\_

Vorhaben- und Erschließungsplan zum  
Bebauungsplan Nr. 105  
VBP "Mannheimer Straße links - L'Osteria"

PLANINHALT	GESCHOSS
<b>Grundriss</b>	<b>EG</b>
MASSTAB 1:100	INDEX 0
FORMAT A2	
DATEINAME	

SITZPLÄTZE Freestander 3.0 INNEN:  
EG: 179  
OG: 54  
  
Sitzplätze EG+OG innen Gesamt: 233

SITZPLÄTZE EG: 179  
172 an Tischen  
7 an der Bar

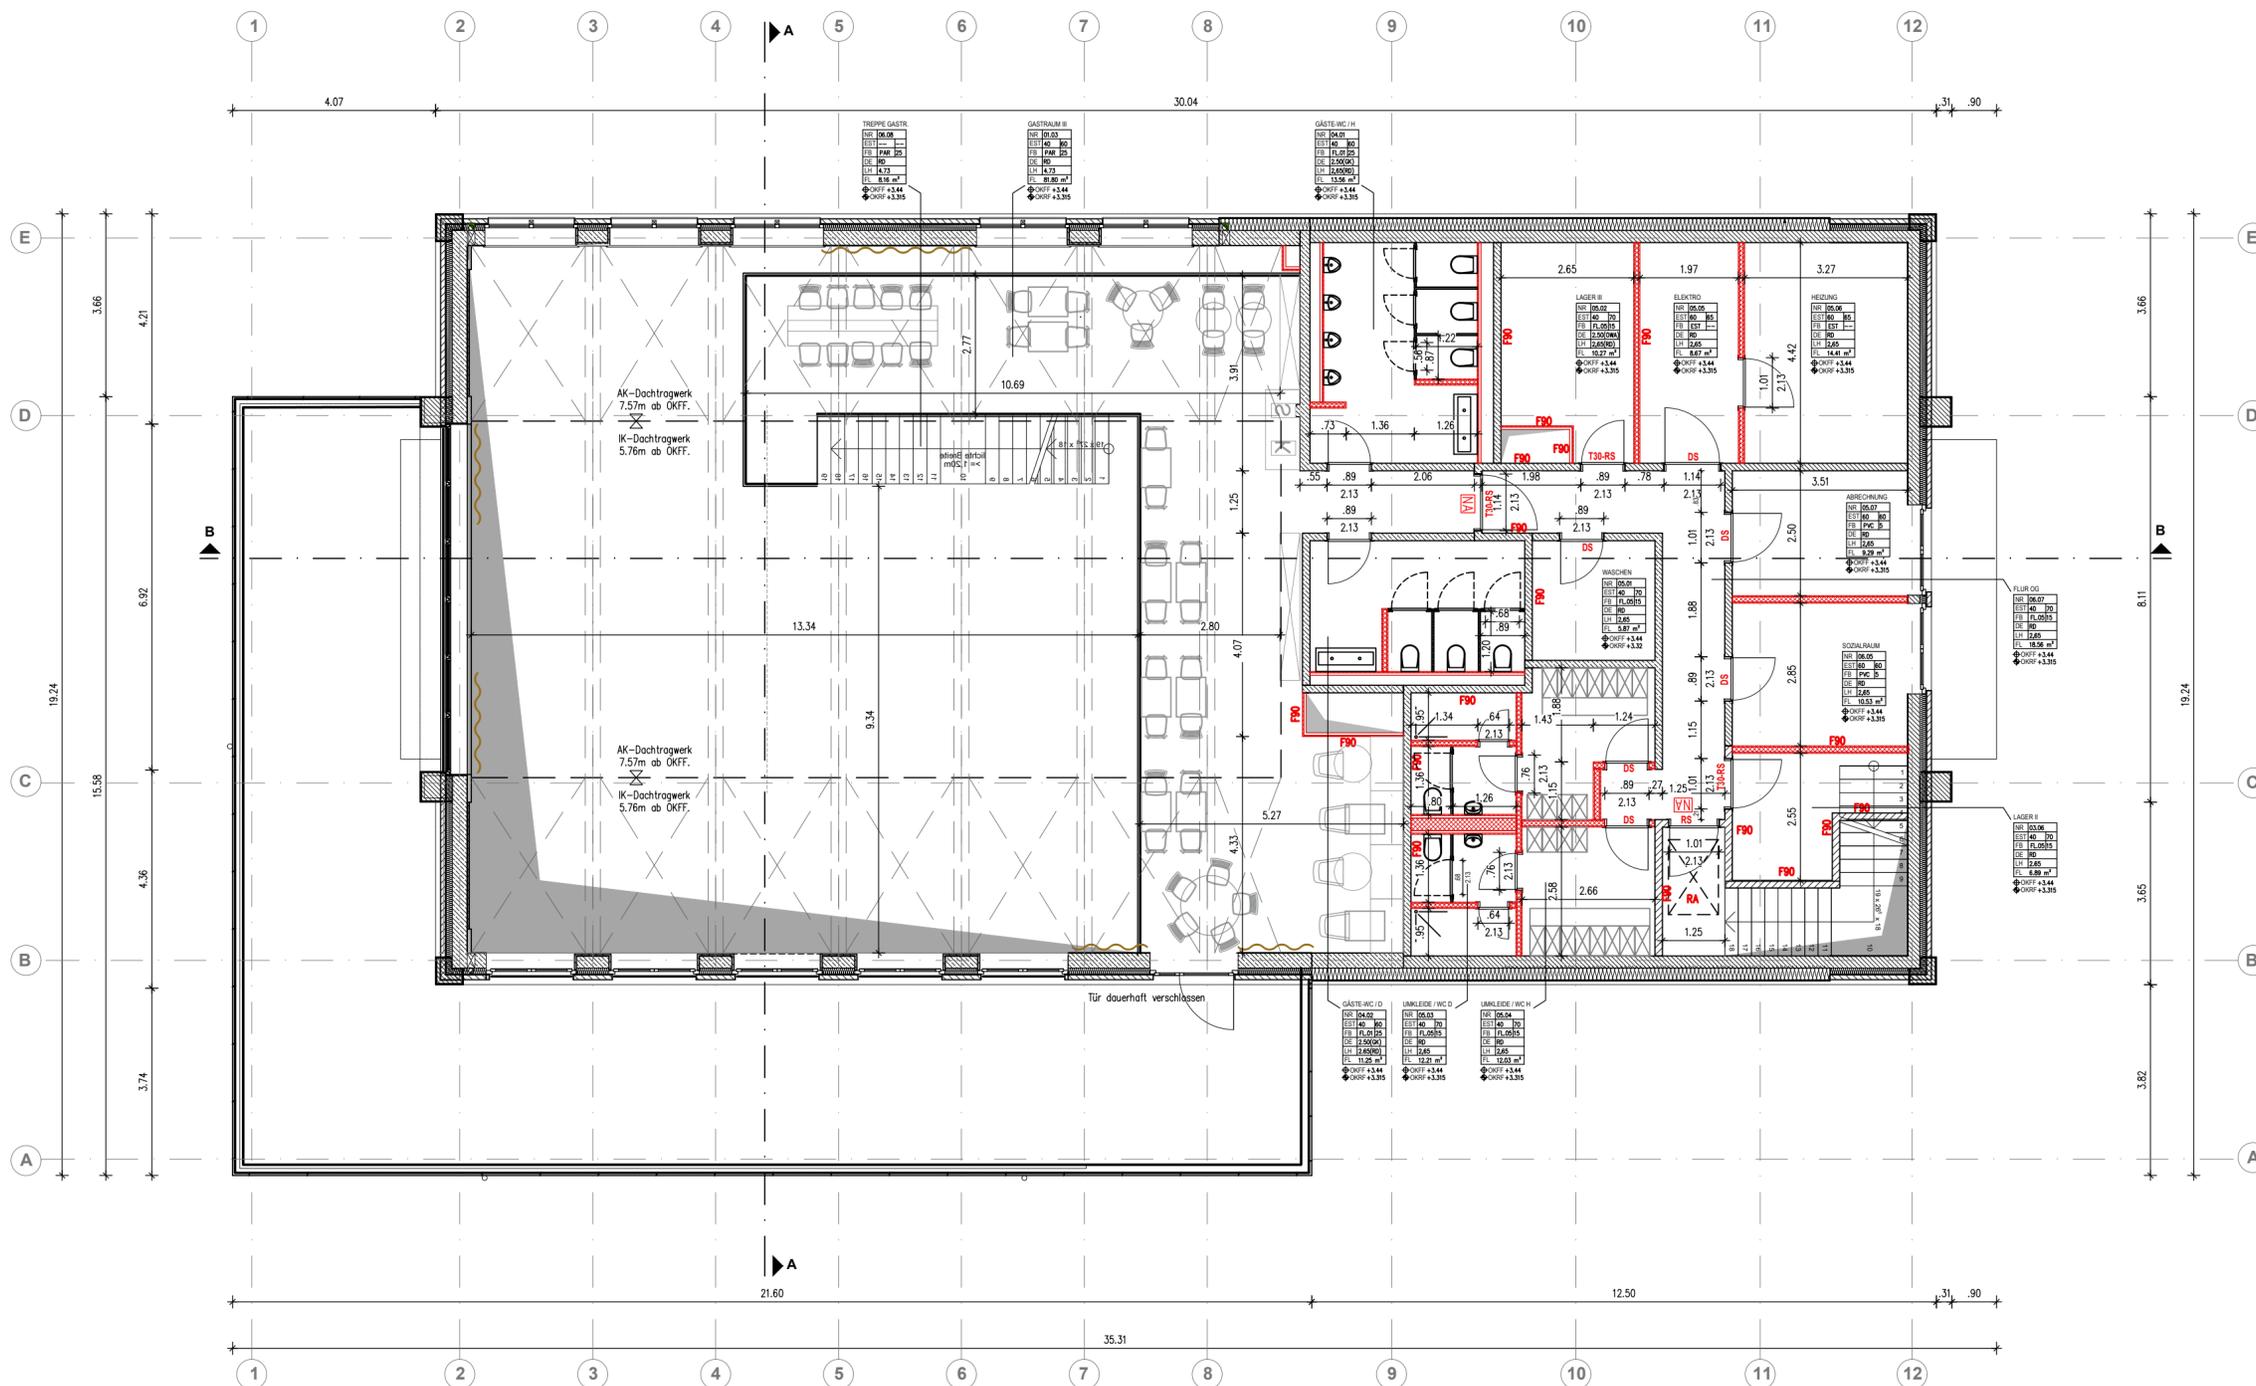


0	Plan erstellt	220517 - j
INDEX	INHALT / ÄNDERUNG	GEZ. / DATUM

BAUHERR \_\_\_\_\_ UNTERSCHRIFT BAUHERR


ENTWURF \_\_\_\_\_ UNTERSCHRIFT VERFASSER

Vorhaben- und Erschließungsplan zum  
Bebauungsplan Nr. 105  
VBP "Mannheimer Straße links - L'Osteria"

PLANINHALT	GESCHOSS
<b>Grundriss</b>	<b>OG</b>
MASSTAB	FORMAT
1:100	A2
DATEINAME	INDEX
	0

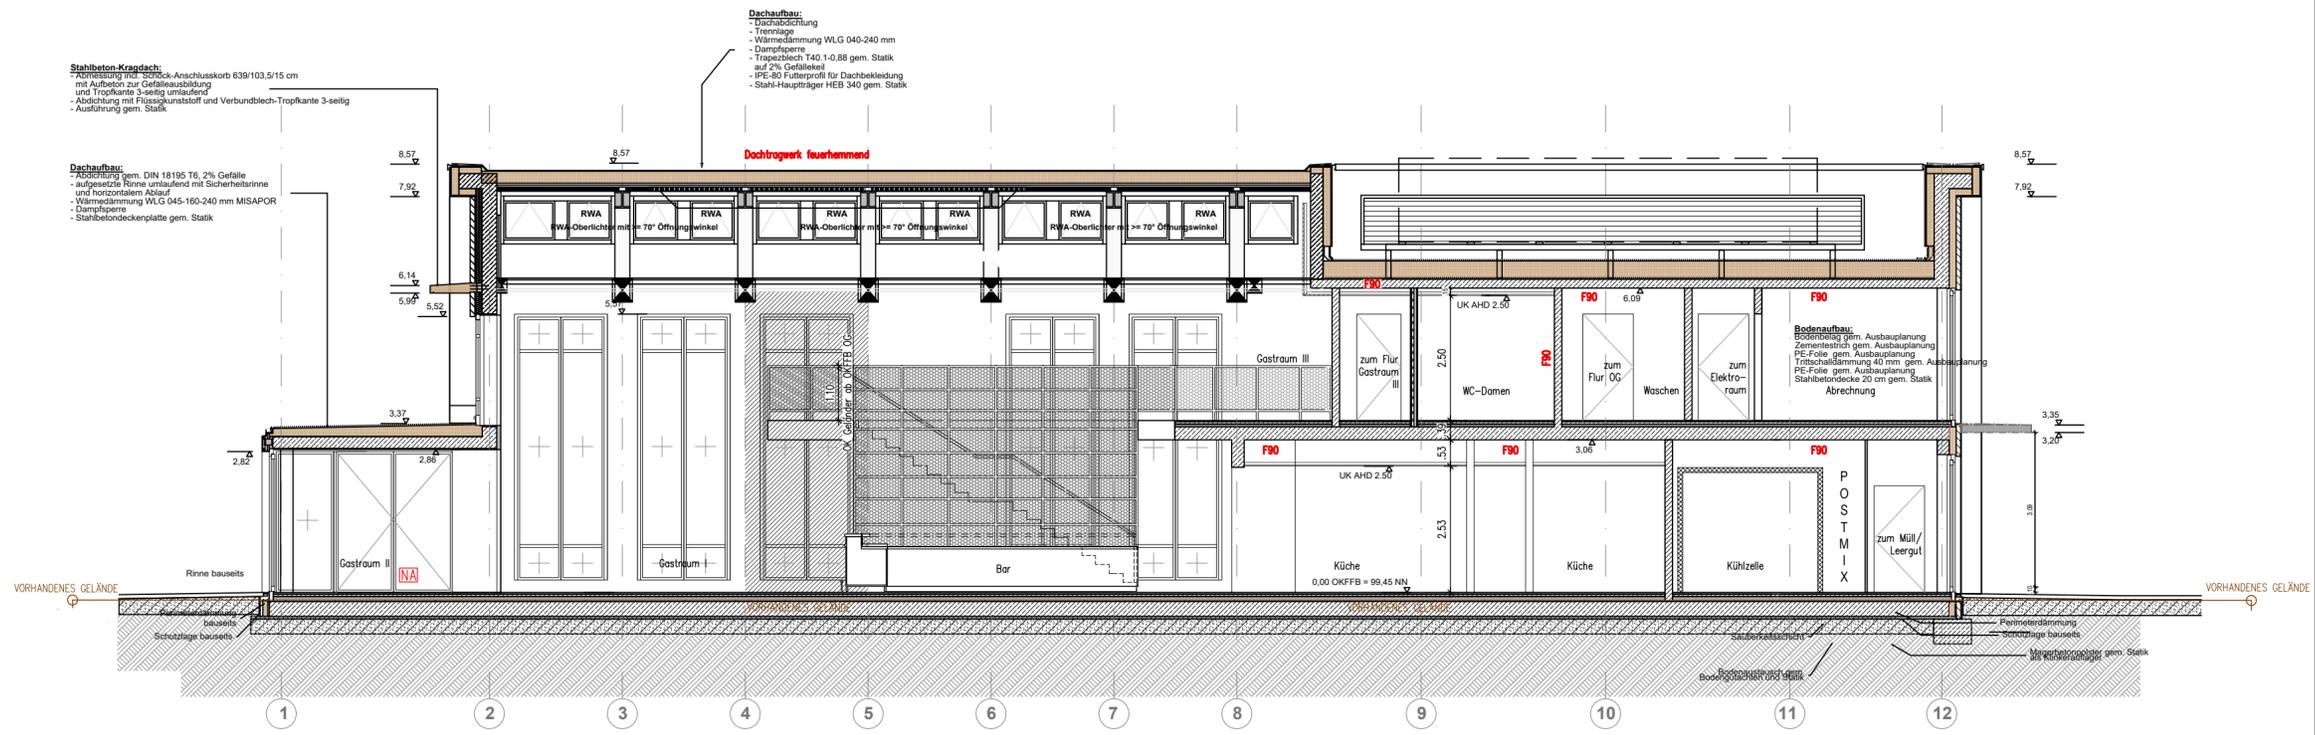

SCHNITT B-B

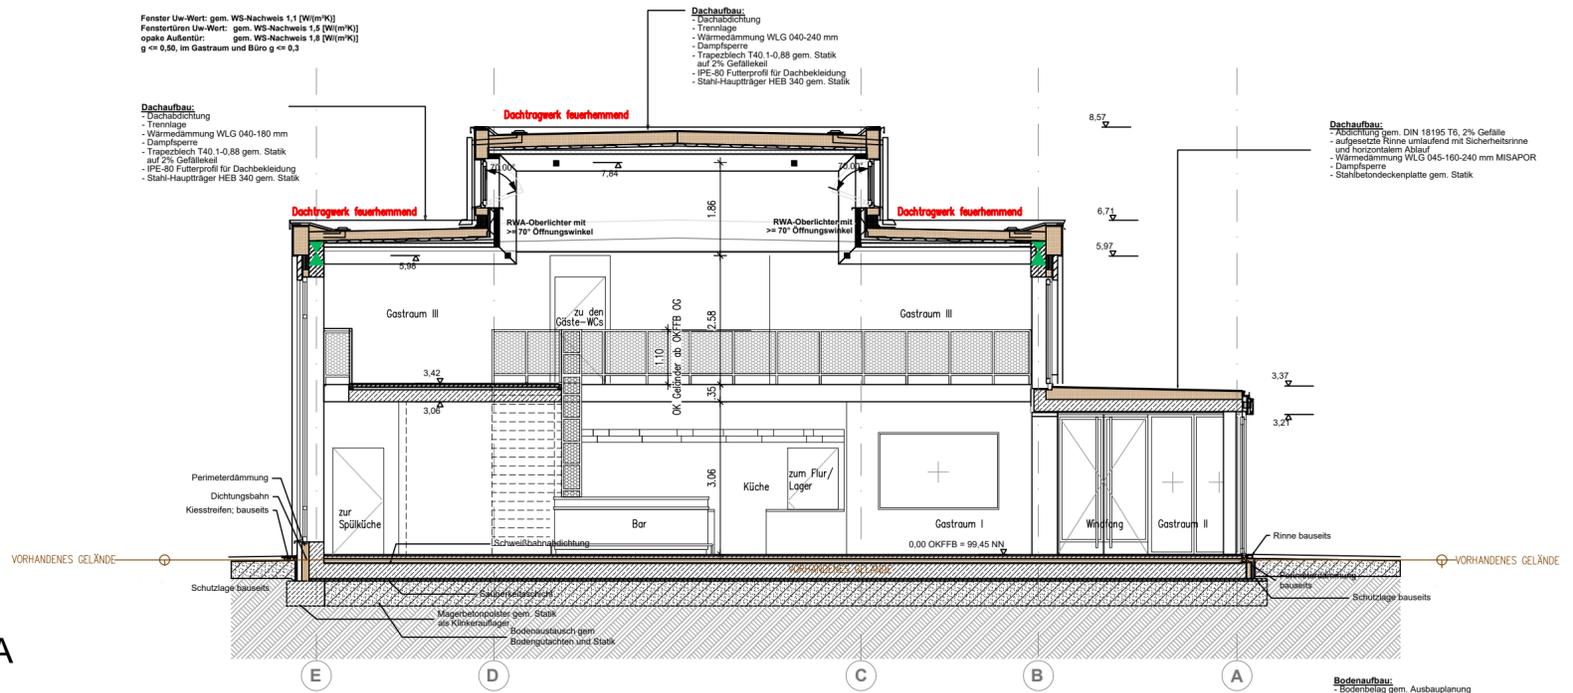

SCHNITT A-A

0	Plan erstellt	220517 - j
INDEX	INHALT / ÄNDERUNG	GEZ. / DATUM

BAUHERR \_\_\_\_\_ UNTERSCHRIFT BAUHERR

ENTWURF \_\_\_\_\_ UNTERSCHRIFT VERFASSER

Vorhaben- und Erschließungsplan zum  
 Bebauungsplan Nr. 105  
 VBP "Mannheimer Straße links - L'Osteria"

PLANNHALT \_\_\_\_\_ GESCHOSS

# Schnitte

MASSTAB	FORMAT	INDEX
1:100	A2	0
DATEINAME		