
3 K

Stadt Schwetzingen

Bebauungsplan 80/2 "Westliche Scheffelstraße", 2. Änderung

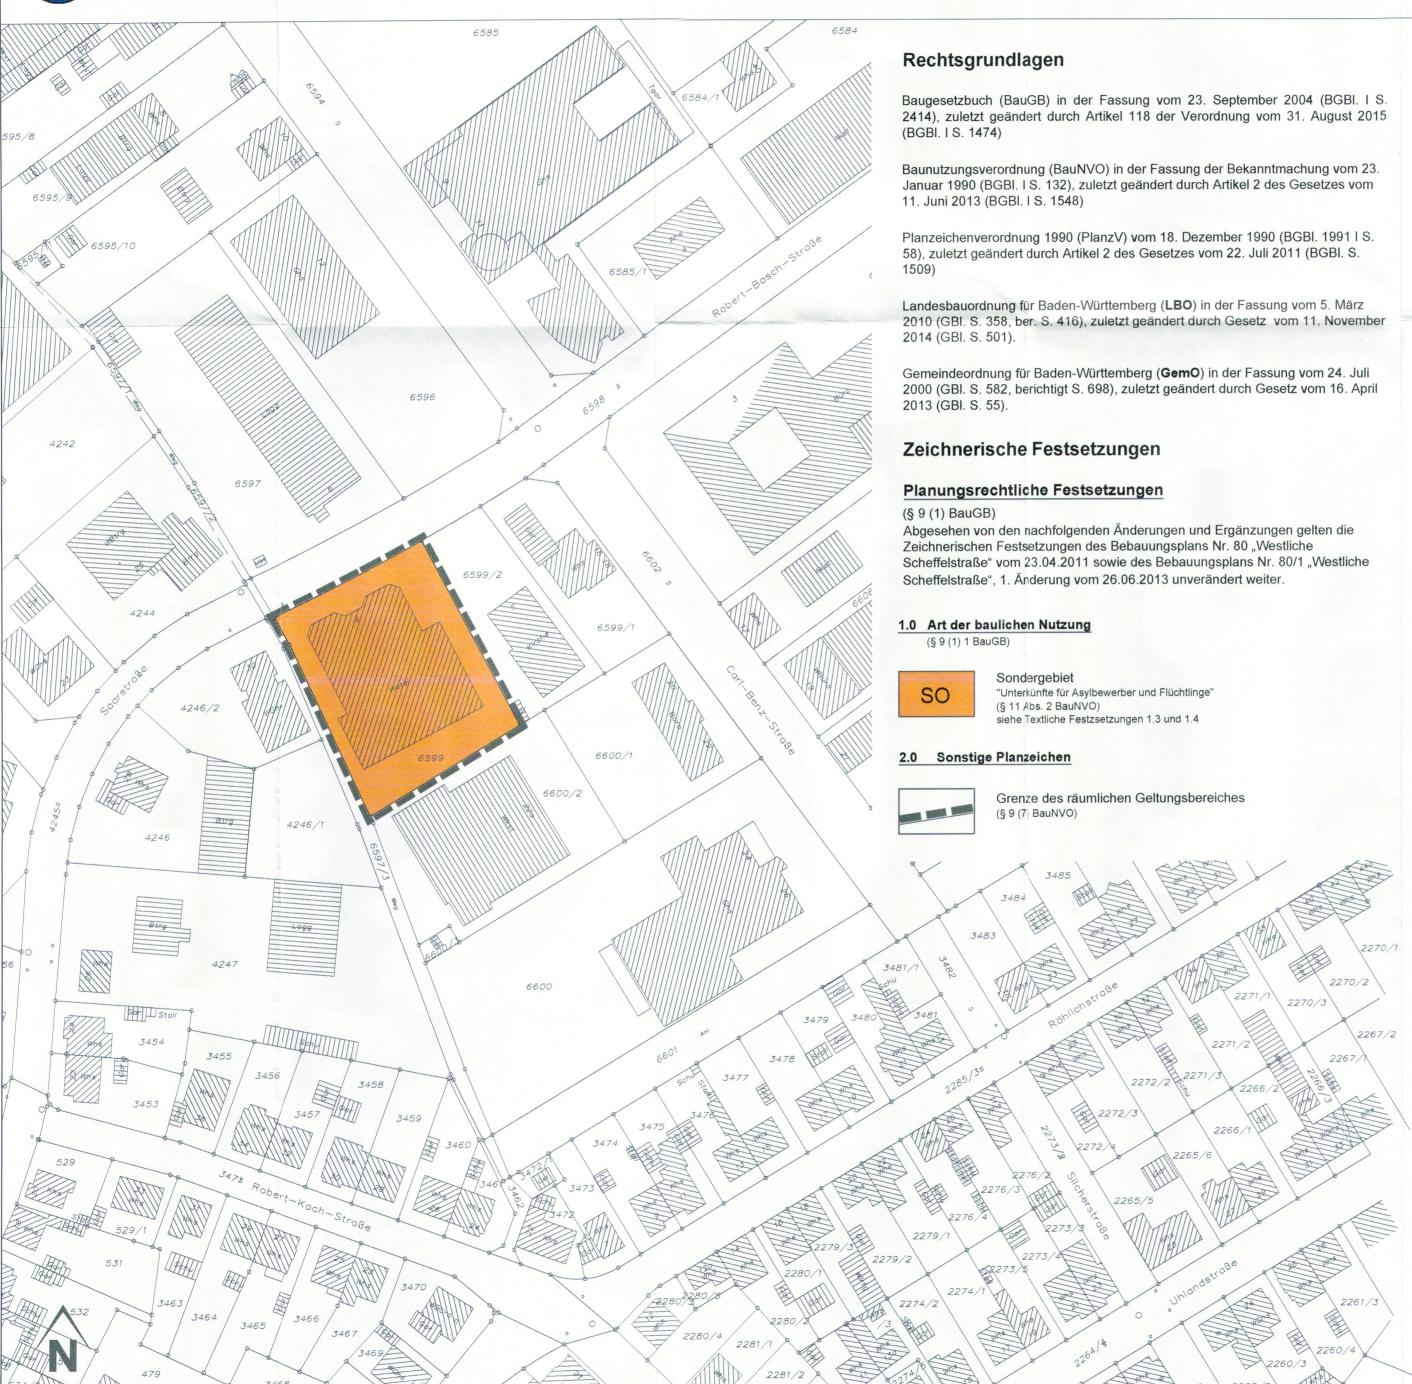

Verfahrensdaten

Aufstellungsbeschluss		23.07.2015
Bekanntmachung des Aufstellungsbeschlusses		27.07.2015
Entwurfsbilligung und Offenlagebeschluss		23.07.2015
Bekanntmachung der Offenlage in den Tageszeitung	gen	27.07.2015
Offenlage	bis einschließlich	03.08.2015 04.09.2015
Benachrichtigung der Träger öffentlicher Belange		31.07.2015
Behandlung der Anregungen -Satzungsbeschluss		1 9. NOV. 2015
Bekanntmachung und in Kraft getreten		0 4. DEZ. 2015

Ausfertigung

Dr. René Pöltl

Oberbürgermeister

Es wird bestätigt, dass der Inhalt bzw. Wortlaut der vorstehenden Satzung vom Gemeinderat in seiner öffentlichen Sitzung am .1.9. **(3)\...20|**beschlossen wurde und dabei die gesetzlichen Verfahrensbestimmungen eingehalten worden sind.

Schwetzingen, den 01 DEZ. 2015 Bürgermeisteramt

- CHINA

Schwetzingen, den 0 1 DEZ. 2015 Stabsstelle Städtebau

Dipl.-Ing. Mathias Welle Stadtbaumeister

Projekt: Bebauungsplan "Westliche Sche	Projektnummer:		
Planinhalt:		Dateiname: 15-105_Bplan_2015-06-29.dwg	
		Layoutname: BP_M1000	
Stand: 29.10.2015		Gezeichnet K. Schlosser	
Datengrundlage: Stadt Schwetzingen, 2010		Geprüft B. Busch	
Auftraggeber / Gemeinde:	Planungsbüro: stadtconcept ■ ■	Plotdatum: 23.09.2015	
Stadt Schwetzingen Stadtbauamt	sc stadtconcept GmbH Dipl. Ing. Brigitte Busch Regierungsbaumeisterin	Format: 0,59 x 0,42 = 0,25 m ²	
Hebelstraße 7 68723 Schwetzingen	Charles-de-Gaulle-Straße 17 76829 Landau Tel: 06341-9676 254 Fax: 06341-9676 255 Email: busch@stadtconcept.com	Maßstab: Nord: 1:1000	