
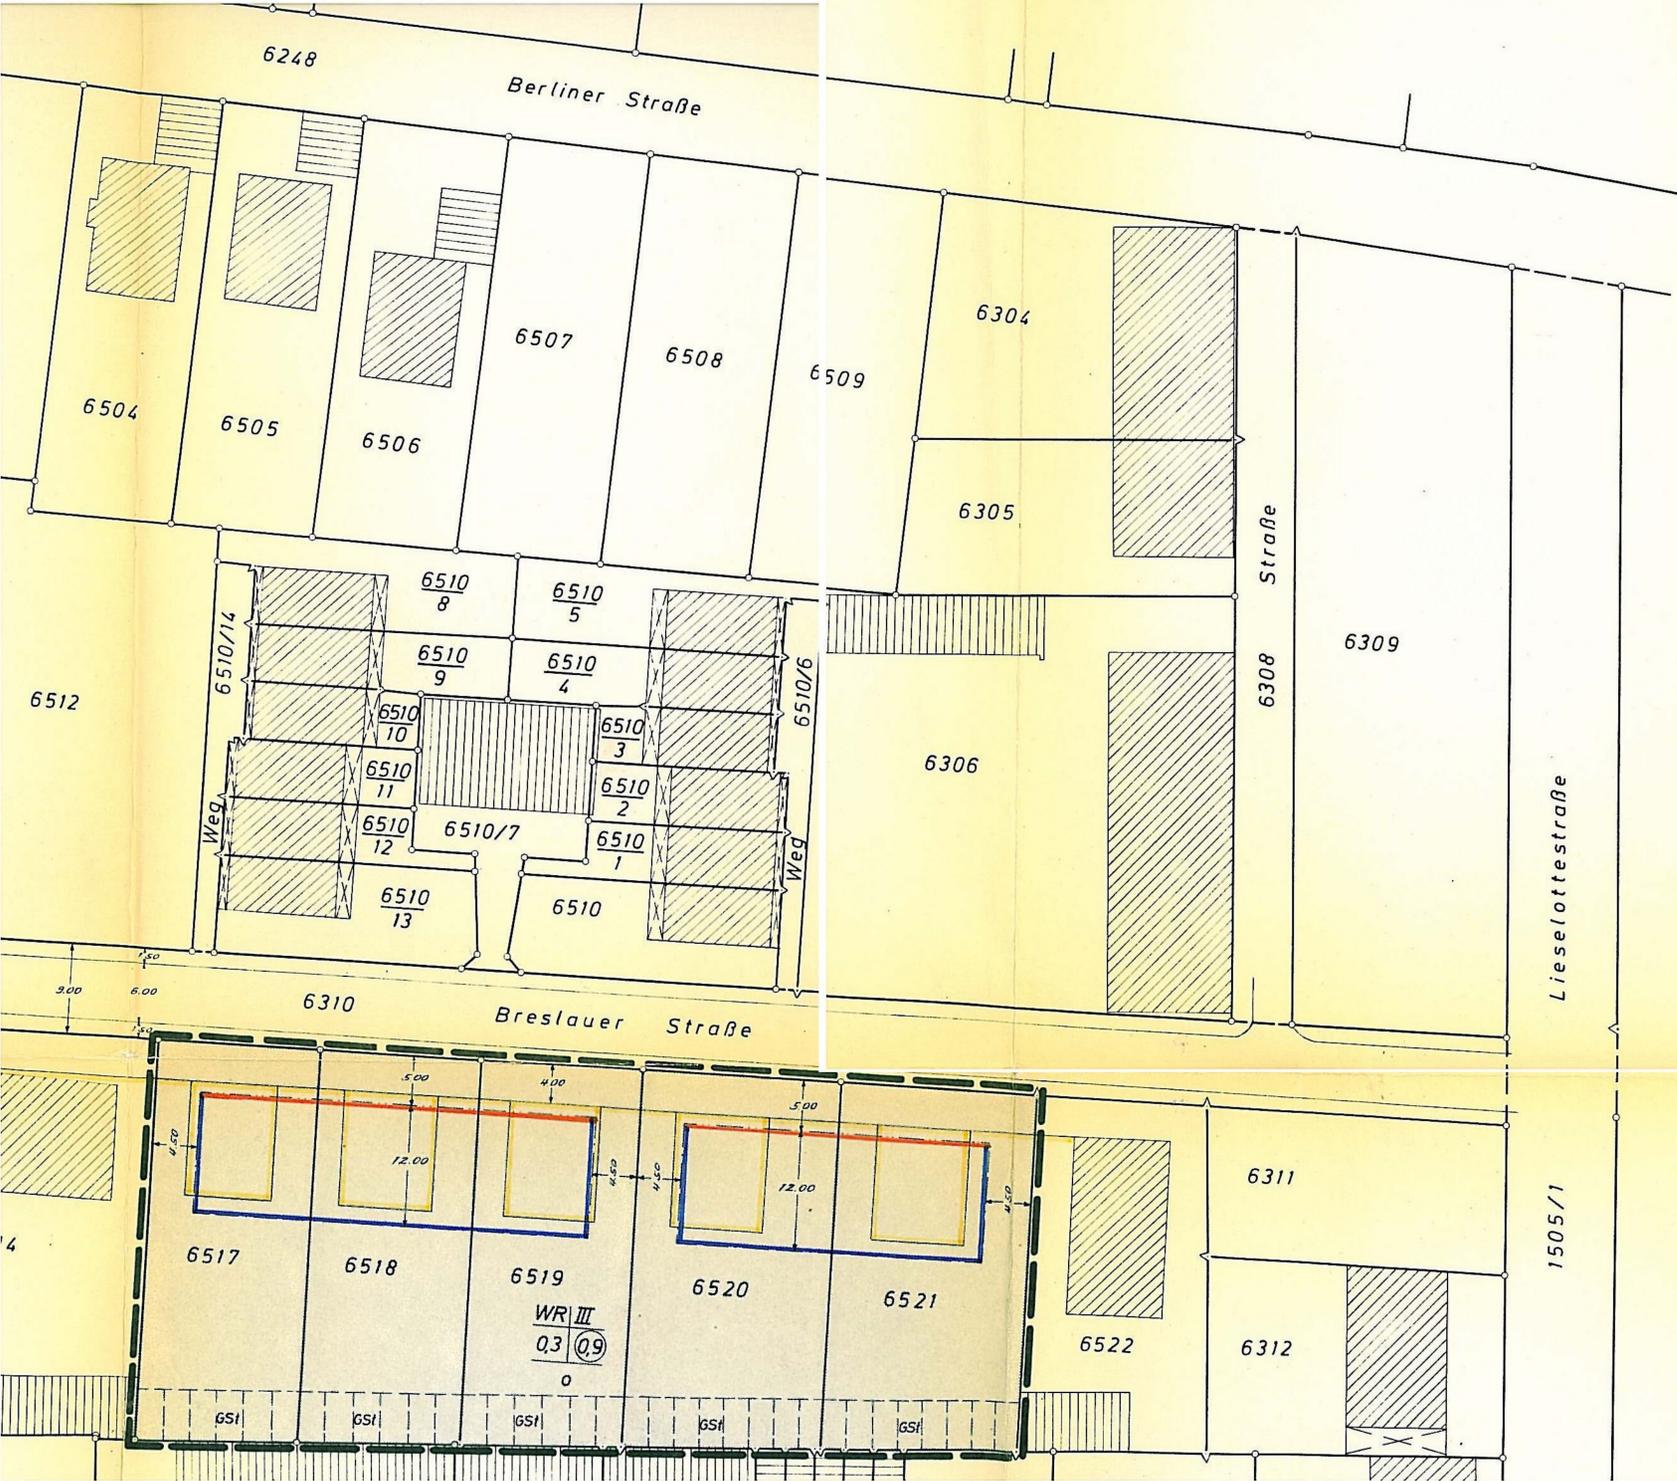


# BEBAUUNGSPLAN BRESLAUER STRASSE GEMARKUNG SCHWETZINGEN M. 1:500

Dieser Plan darf ohne meine Erlaubnis  
weder vervielfältigt noch kopiert werden  
Einträge und Änderungen durch Dritte sind  
deutlich als solche kenntlich zu machen.

## ERLÄUTERUNG

- Grenze des räumlichen Geltungsbereiches
- neu festzusetzende Baulinie
- " " Baugrenze
- aufzuhebende Baulinie und Baugrenze
- WR Reines Wohngebiet
- III Zahl der Vollgeschosse, Höchstgrenze
- 0,3 Grundflächenzahl
- (0,9) Geschößflächenzahl
- o offene Bauweise
- GSt Gemeinschaftsstellplätze

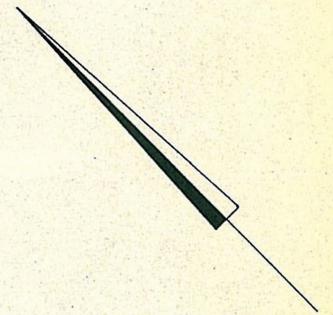

I. Der Bebauungsplan wurde gemäß § 2(1) Bundesbaugesetz vom 23. Juni 1960 durch Beschluß des Gemeinderates  
II. Der Bebauungsplan hat gemäß § 2(6) Bundesbaugesetz vom 23. Juni 1960 nach ortsüblicher Bekanntmachung am.....

Der B

III. Der Bebauungsplan hat gemäß § 2(6) Bundesbaugesetz vom 23. Juni 1960 nach ortsüblicher Bekanntmachung am.....



*Klein...*  
Der B