


Schwetzingen
Landschaftsplan
„Kleinen Feld“

1:1000

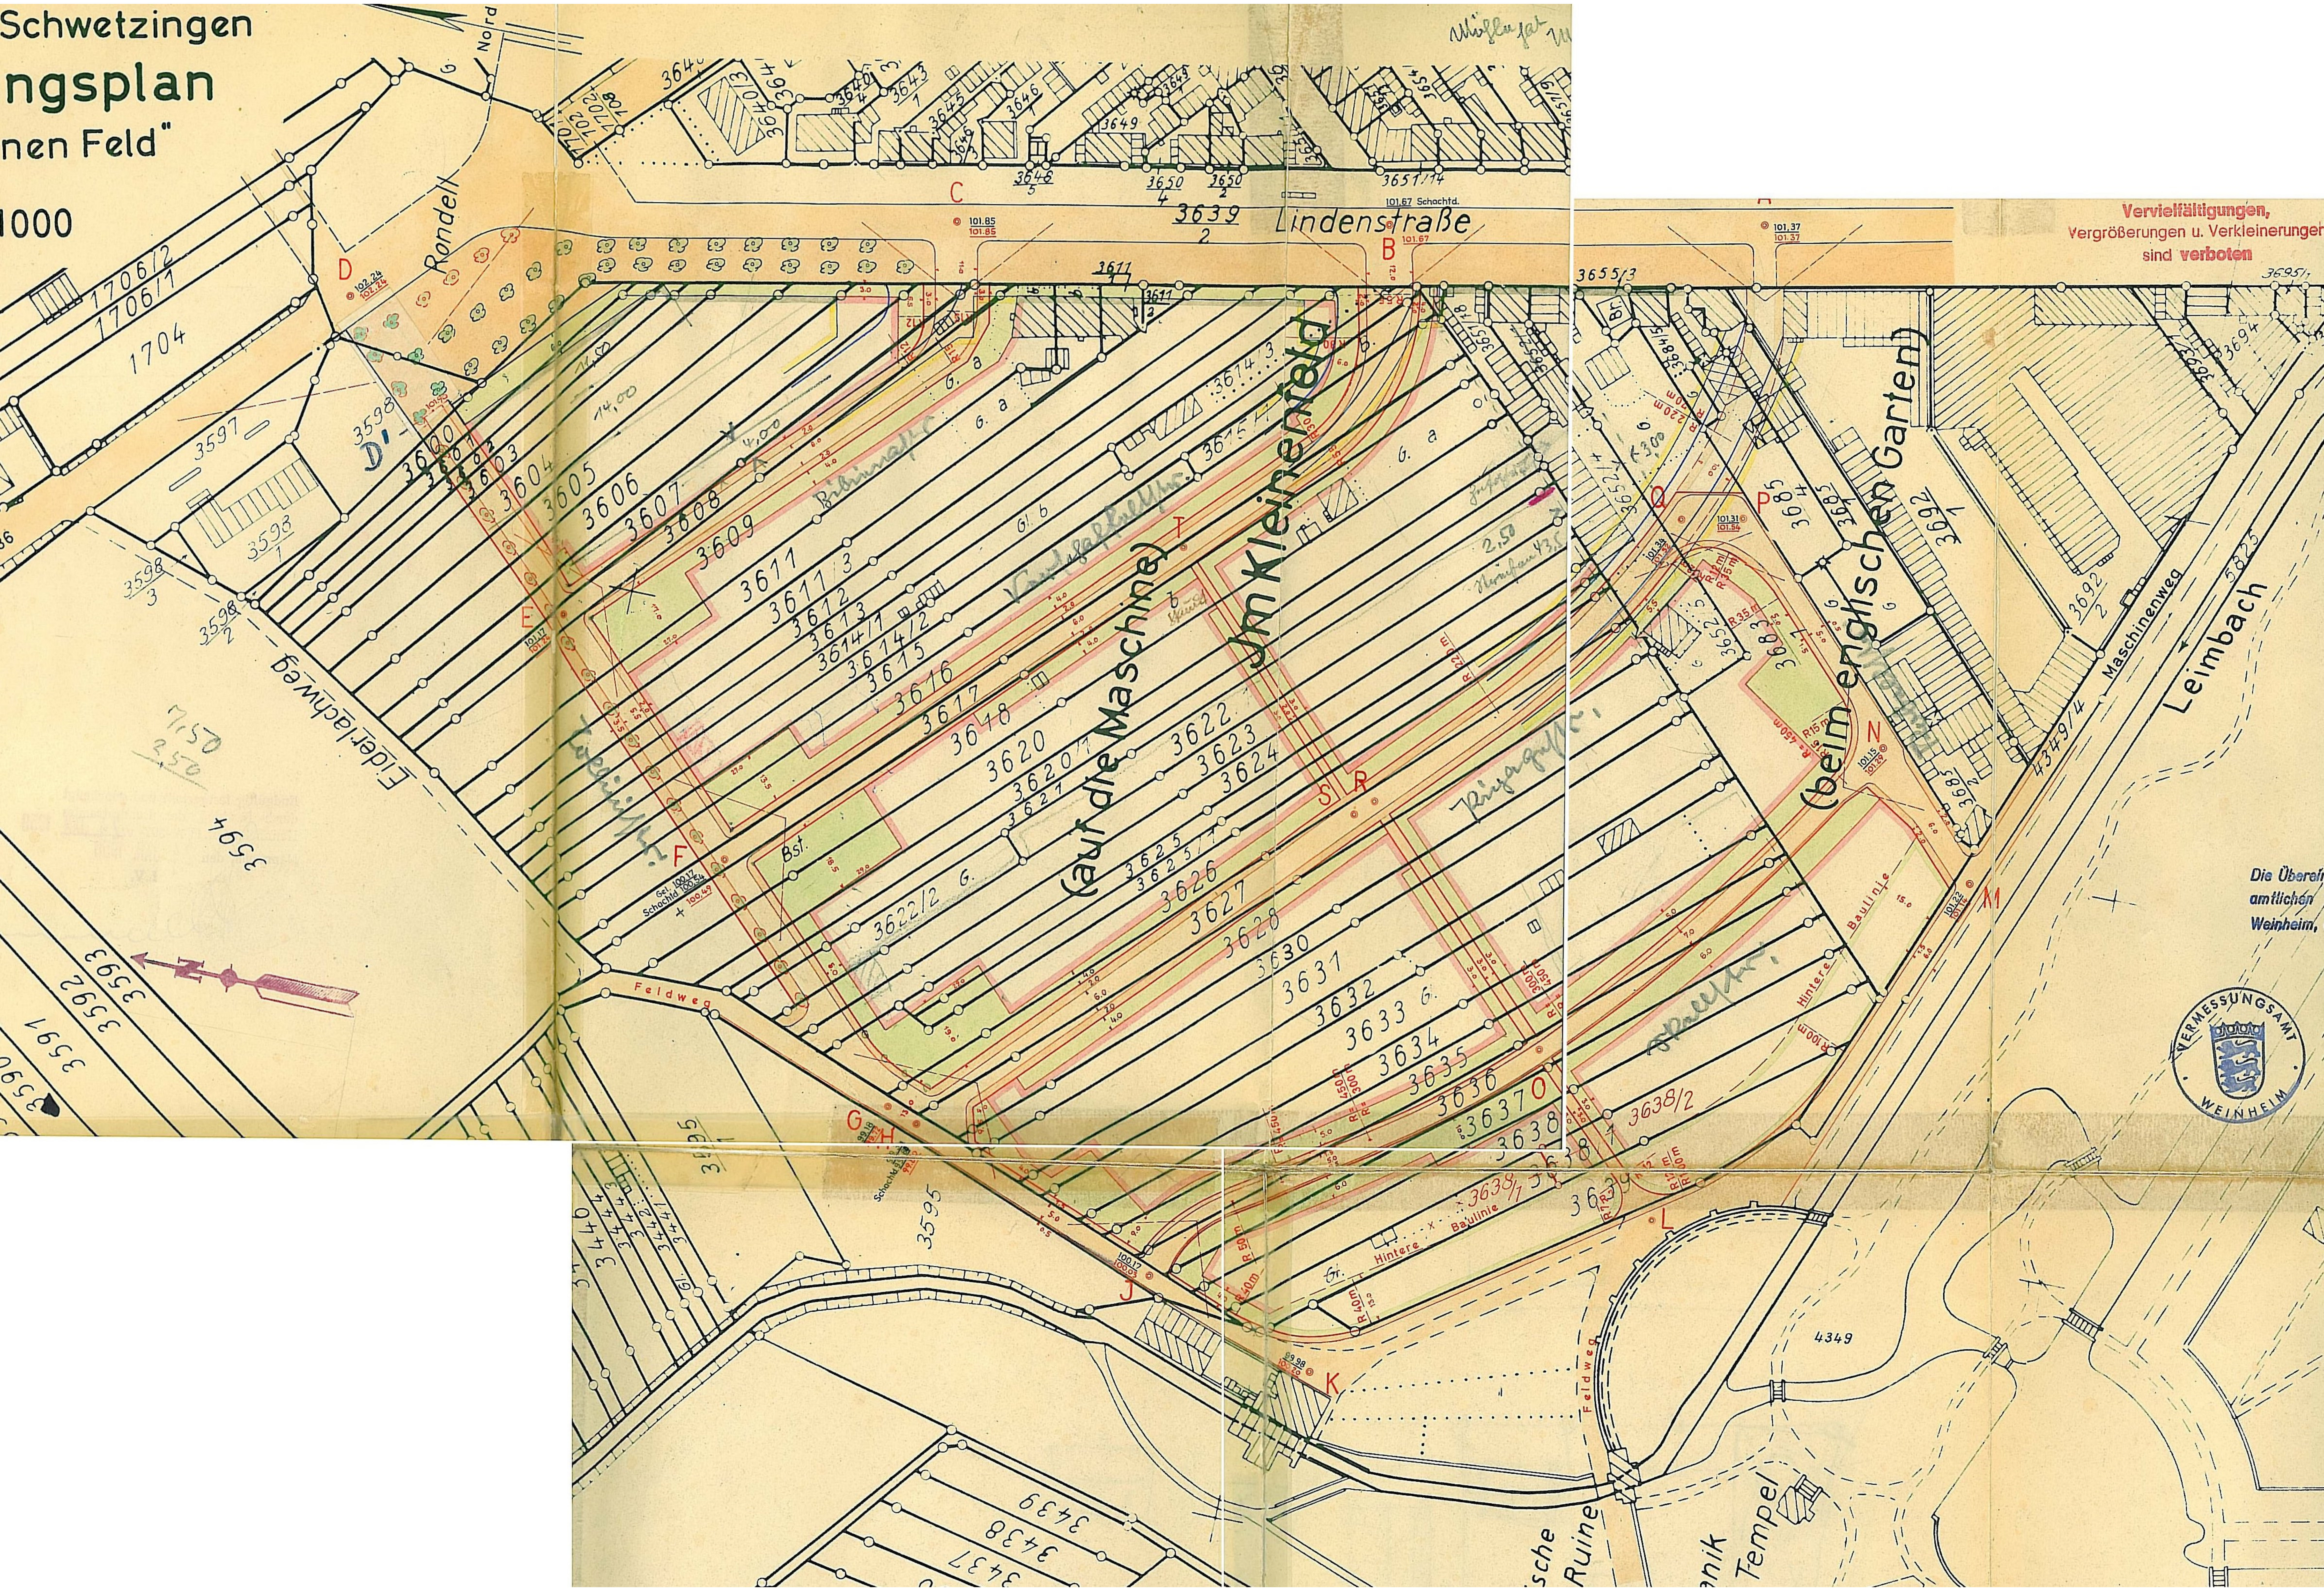

Vervielfältigungen,
Vergrößerungen u. Verkleinerungen
sind verboten



Die Übernahmungen
amtlichen
Weinheim,